


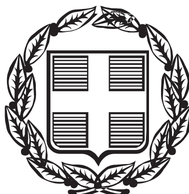

ΕΦΗΜΕΡΙΣ ΤΗΣ ΚΥΒΕΡΝΗΣΕΩΣ

ΤΗΣ ΕΛΛΗΝΙΚΗΣ ΔΗΜΟΚΡΑΤΙΑΣ

ΤΕΥΧΟΣ ΤΕΤΑΡΤΟ **Αρ. Φύλλου 799**

7 Σεπτεμβρίου 2004

ΠΕΡΙΕΧΟΜΕΝΑ

ΑΠΟΦΑΣΕΙΣ

ΑΠΟΦΑΣΕΙΣ

Αριθ. 2502 (1)

Τροποποίηση ρυμοτομικού σχεδίου πόλης Ναυπλίου με μετατόπιση των Ρ.Γ./Ο.Γ. και αύξηση του πλάτους της οδού Μικράς Ασίας (Τομέας Γ) μεταξύ των Ο. Τ. 335γ-334, 338α -333 και 341-342.

Ο ΝΟΜΑΡΧΗΣ ΑΡΓΟΛΙΔΑΣ

Έχοντας υπόψη:

1. Τον εσωτερικό οργανισμό οργάνωσης και λειτουργίας της Ν. Αυτ/σης Αργολίδας (ΦΕΚ 1810/Β/2001).
2. Τις διατάξεις του Ν.Δ. της 17.7.1923 «περί σχεδίων πόλεων και κωμών» και την εγκύκλιο 1/61 Υ.Δ.Ε.
3. Τις διατάξεις του Ν. 2508/1997 (ΦΕΚ 124Α/1997) «Βιώσιμη ανάπτυξη των πόλεων και οικισμών της χώρας και άλλες διατάξεις».
4. Τη υπ' αριθμ. 1934/26.4.1989 απόφαση Νομάρχη Αργολίδας (ΦΕΚ 350Δ/1989) όπως τροποποιήθηκε με την υπ' αριθμ. 4465/18.12.1989 (ΦΕΚ 763Δ/1989) απόφαση αναθεώρησης ρυμοτομικού σχεδίου πόλης Ναυπλίου και όρων δόμησης αυτού.
5. Την από 1.3.2004 αίτηση της Αικατερίνης Τούμπα προς το Δήμο Ναυπλίου με την οποία αιτείται την τροποποίηση του ρυμοτομικού σχεδίου πόλης Ναυπλίου στα Ο.Τ. 334, 333 και 342 του Τομέα Γ
6. Τη υπ' αριθμ. 46/2.3.2004 Α.Δ.Σ. Ναυπλίου - ως και τις σχετικές της δημοσιοποιήσεις - με την οποία γνωμοδοτεί θετικά ως προς την αιτούμενη τροποποίηση.
7. Την υπ' αριθμ. 119/14.4.2004 Α.Δ.Σ. Ναυπλίου το Δ.Σ. του Δήμου Ναυπλίου εμμένει στη υπ' αριθμ. 46/2004 -αρχική- Α.Δ.Σ., αφού κατά αυτής δεν υπεβλήθησαν ενστάσεις
8. Το υπ' αριθμ. 12/1/12/10.6.2004 απόσπασμα πρακτικού Σ.Χ.Ο.Π. το οποίο γνωμοδοτεί ομόφωνα την τροποποίηση του ρυμοτομικού σχεδίου Ναυπλίου μεταξύ των Ο.Τ. 335γ-334, 338α -333 και 341-342 σύμφωνα με τη σχετική εισήγηση της Δ/νσης ΧΩ.ΠΟ.ΠΕ., αποφασίζουμε:

Άρθρο 1

Εγκρίνεται η τροποποίηση του ρυμοτομικού σχεδίου Ναυπλίου μεταξύ των Ο.Τ. 335γ-334, 338α -333 και 341-342 με μετατόπιση της Ρ.Γ./Ο,Γ. στη θέση που προτείνεται στο συνημμένο τοπογραφικό διάγραμμα που συνοδεύει την παρούσα απόφαση και αποτελεί αναπόσπαστο μέρος της, ώστε να διατηρηθεί το διαμορφωμένο πλάτος της εν λόγω οδού (Μικράς Ασίας), διότι με τον τρόπο αυτό αυξάνεται και η συνολική επιφάνεια των κοινόχρηστων χώρων της πόλης.

Άρθρο 2

Η ισχύς της απόφαση αυτής αρχίζει από τη δημοσίευσή της στην Εφημερίδα της Κυβερνήσεως.

Άρθρο 3

Από τις διατάξεις της παρούσας απόφασης δεν προκαλείται δαπάνη σε βάρος του κρατικού προϋπολογισμού ούτε του προϋπολογισμού του Δήμου Ναυπλίου.

Η απόφαση αυτή να δημοσιευθεί στην Εφημερίδα της Κυβερνήσεως.

Ναύπλιο, 29 Ιουλίου 2004

Ο Νομάρχης
ΒΑΣΙΛΗΣ Ν. ΣΩΤΗΡΟΠΟΥΛΟΣ

ΤΕΧΝΙΚΟ ΥΠΟΜΝΗΜΑ

- ΚΑΤΑΡΓΟΥΜΕΝΗ ΟΙΚΟΔΟΜΙΚΗ ΓΡΑΜΜΗ (ΜΑΥΡΗ)
- ΥΠΑΡΧΟΥΣΑ ΟΙΚΟΔΟΜΙΚΗ ΓΡΑΜΜΗ (ΜΑΥΡΗ)
- ΠΡΟΤΕΙΝΟΜΕΝΗ ΟΙΚΟΔΟΜΙΚΗ ΓΡΑΜΜΗ (ΚΟΚΚΙΝΗ)
- Στάση
- Συρματόπλεγμα
- Κάγκελο
- Μανδρότοιχος
- Όριο
- Στύλος ΔΕΗ

ΠΙΝΑΚΑΣ 1

ΥΛΟΠΟΙΗΣΗ ΟΙΚΟΔΟΜΙΚΩΝ ΓΡΑΜΜΩΝ

ΣΗΜΕΙΟ Α1:

ΓΩΝΙΑ ΠΕΡΙΦΡΑΞΗΣ ΟΙΚΟΠΕΔΟΥ ΕΥΑΓΓ.ΜΑΝΙΤΑΡΑ
ΑΠΕΧΕΙ ΑΠΟ ΣΗΜΕΙΟ Α13 13.33 μ
ΑΠΕΧΕΙ 9.04 μ ΑΠΟ ΣΗΜΕΙΟ Π1

ΣΗΜΕΙΟ Α2

ΑΠΕΧΕΙ 11.76 μ ΑΠΟ ΝΟΤΙΟΑΝΑΤΟΛΙΚΗ ΓΩΝΙΑ ΝΕΟΣΥΣΤΑΤΗΣ ΟΙΚΟΔΟΜΗΣ ΚΑΡΑΜΠΗ ΝΙΚΟΛΑΟΥ
ΑΠΕΧΕΙ 60.88 μ ΑΠΟ ΣΗΜΕΙΟ Α2
ΑΠΕΧΕΙ 14.04 μ ΑΠΟ ΣΗΜΕΙΟ Α10

ΣΗΜΕΙΟ Α3

ΒΟΡΕΙΟΔΥΤΙΚΗ ΓΩΝΙΑ ΤΡΙΟΡΟΦΗΣ ΟΙΚΟΔΟΜΗΣ ΣΜΥΡΛΗ ΑΝΑΣΤΑΣΙΟΥ ΚΑΙ ΙΩΑΝΝΗ ΜΙΧΟΠΟΥΛΟΥ
ΑΠΕΧΕΙ 7.00 μ ΑΠΟ ΣΗΜΕΙΟ Α2
ΑΠΕΧΕΙ 51.96 ΑΠΟ ΣΗΜΕΙΟ Α4
ΑΠΕΧΕΙ 12.46 μ ΑΠΟ ΣΗΜΕΙΟ Α10

ΣΗΜΕΙΟ Α4

ΝΟΤΙΟΔΥΤΙΚΗ ΓΩΝΙΑ ΤΡΙΟΡΟΦΗΣ ΚΑΤΟΙΚΙΑΣ ΣΤΕΦΑΝΟΥ ΧΡΗΣΤΟΥ
ΑΠΕΧΕΙ 51.96 μ ΑΠΟ ΣΗΜΕΙΟ Α3
ΑΠΕΧΕΙ 7.96 μ ΑΠΟ ΣΗΜΕΙΟ Α5
ΑΠΕΧΕΙ 11.92 μ ΑΠΟ ΣΗΜΕΙΟ Α9

ΣΗΜΕΙΟ Α5

ΕΙΝΑΙ Η ΕΠΕΚΤΑΣΗ ΤΗς ΒΟΡΕΙΑΣ ΠΛΕΥΡΑΣ ΤΡΙΟΡΟΦΗΣ ΟΙΚΟΔΟΜΗΣ ΜΠΛΑΤΣΟΥ ΚΩΝ/ΝΟΥ ΚΑΙ ΜΠΛΑΤΣΟΥ ΕΥΤΥΧΙΑΣ ΚΑΤΑ 2.49 μ ΔΥΤΙΚΑ
ΑΠΕΧΕΙ 12.14 μ ΑΠΟ ΣΗΜΕΙΟ Α8
ΑΠΕΧΕΙ 52.57 μ ΑΠΟ ΣΗΜΕΙΟ Α6

ΣΗΜΕΙΟ Α6

ΕΙΝΑΙ Η ΝΟΤΙΟΔΥΤΙΚΗ ΓΩΝΙΑ ΜΑΝΔΡΟΤΟΙΧΟΥ ΟΙΚΟΠΕΔΟΥ ΒΡΥΤΣΑ-ΡΑΠΤΗ
ΑΠΕΧΕΙ 11.87 μ ΑΠΟ ΣΗΜΕΙΟ Α7

ΣΗΜΕΙΟ Α7

ΝΟΤΙΟΑΝΑΤΟΛΙΚΗ ΓΩΝΙΑ ΤΡΙΟΡΟΦΗΣ ΟΙΚΟΔΟΜΗΣ ΚΟΛΟΚΑ ΘΕΟΦΑΝΗ
ΑΠΕΧΕΙ 54.69 μ ΑΠΟ ΣΗΜΕΙΟ Α5

ΣΗΜΕΙΟ Α8

ΒΟΡΕΙΟΑΝΑΤΟΛΙΚΗ ΓΩΝΙΑ ΤΡΙΟΡΟΦΗΣ ΚΑΤΟΙΚΙΑΣ ΣΤΑΥΡΟΠΟΥΛΟΥ ΘΕΟΔΩΡΟΥ
ΑΠΕΧΕΙ 8.06 μ ΑΠΟ ΣΗΜΕΙΟ Α9

ΣΗΜΕΙΟ Α9

ΝΟΤΙΑΝΑΤΟΛΙΚΗ ΓΩΝΙΑ ΜΑΝΔΡΟΤΟΙΧΟΥ ΟΙΚΟΠΕΔΟΥ ΣΤΑΘΟΠΟΥΛΟΥ ΚΩΝ/ΝΟΥ ΚΑΙ ΠΡΑΣΣΑ ΧΡΙΣΤΙΝΑ
ΑΠΕΧΕΙ 13.90 μ ΑΠΟ ΣΗΜΕΙΟ Α5
ΑΠΕΧΕΙ 52.07 μ ΑΠΟ ΣΗΜΕΙΟ Α10

ΣΗΜΕΙΟ Α10

ΒΟΡΕΙΟΑΝΑΤΟΛΙΚΗ ΓΩΝΙΑ ΤΡΙΟΡΟΦΗΣ ΟΙΚΟΔΟΜΗΣ ΤΖΙΝΙΕΡΗ ΧΡΗΣΤΟΥ
ΑΠΕΧΕΙ 5.73 μ ΑΠΟ ΣΗΜΕΙΟ Α11

ΣΗΜΕΙΟ Α11

ΒΡΙΣΚΕΤΑΙ ΣΤΗΝ ΕΠΕΚΤΑΣΗ ΤΗΣ ΑΝΑΤΟΛΙΚΗΣ ΠΛΕΥΡΑΣ ΤΗΣ ΝΕΟΣΥΣΤΑΤΗΣ ΟΙΚΟΔΟΜΗΣ ΚΑΡΑΜΠΗ ΝΙΚΟΛΑΟΥ ΠΡΟΣ ΤΟ ΝΟΤΟ ΣΕ ΑΠΟΣΤΑΣΗ 2.78 μ
ΑΠΕΧΕΙ 11.97 μ ΑΠΟ ΣΗΜΕΙΟ Α2
ΑΠΕΧΕΙ 13.47 μ ΑΠΟ ΣΗΜΕΙΟ Α3

ΣΗΜΕΙΟ Α12


ΠΡΟΚΕΙΤΑΙ ΓΙΑ ΣΗΜΕΙΟ ΤΗΣ ΑΝΑΤΟΛΙΚΗΣ ΠΛΕΥΡΑΣ ΤΡΙΟΡΟΦΗΣ ΚΑΤΟΙΚΙΑΣ ΡΟΥΜΠΟΥ.
ΒΡΙΣΚΕΤΑΙ ΣΤΗΝ ΕΠΕΚΤΑΣΗ ΤΗΣ ΑΝΑΤΟΛΙΚΗΣ ΠΛΕΥΡΑΣ ΝΕΟΣΥΣΤΑΤΗΣ ΟΙΚΟΔΟΜΗΣ ΚΑΡΑΜΠΗ ΝΙΚΟΛΑΟΥ ΠΡΟΣ ΤΟ ΒΟΡΡΑ ΣΕ ΑΠΟΣΤΑΣΗ 2.99 μ
ΑΠΕΧΕΙ 15.30 μ ΑΠΟ ΣΗΜΕΙΟ Α11
ΑΠΕΧΕΙ 17.54 μ ΑΠΟ ΣΗΜΕΙΟ Α2
ΑΠΕΧΕΙ 49.08 μ ΑΠΟ ΣΗΜΕΙΟ Α1

ΣΗΜΕΙΟ Α13

ΒΟΡΕΙΟΑΝΑΤΟΛΙΚΗ ΓΩΝΙΑ ΤΡΙΟΡΟΦΗΣ ΟΙΚΟΔΟΜΗΣ ΠΡΟΥΝΤΖΟΥ ΚΩΝ/ΝΟΥ
ΑΠΕΧΕΙ 50.15 μ ΑΠΟ ΣΗΜΕΙΟ Α12

Ν. Α. ΑΡΓΟΛΙΔΑΣ - Δ/ΝΣΗ ΠΟ. ΧΩ. ΠΕ.
Το παρόν συνοδεύει το με αρ. πρωτ. ...... 7-5-04 ...... έγγραφο.
2-2-04
ΜΑΡΙΑ Λ. ΜΕΝΤΗ
ΤΟΠ. ΜΗΧ. ΜΕ Α΄ ΒΑΘΜΟ

ΑΠΟΣΠΑΣΜΑ ΣΧΕΔΙΟΥ ΠΟΛΕΩΣ
ΚΛΙΜΑΚΑΣ 1:1000

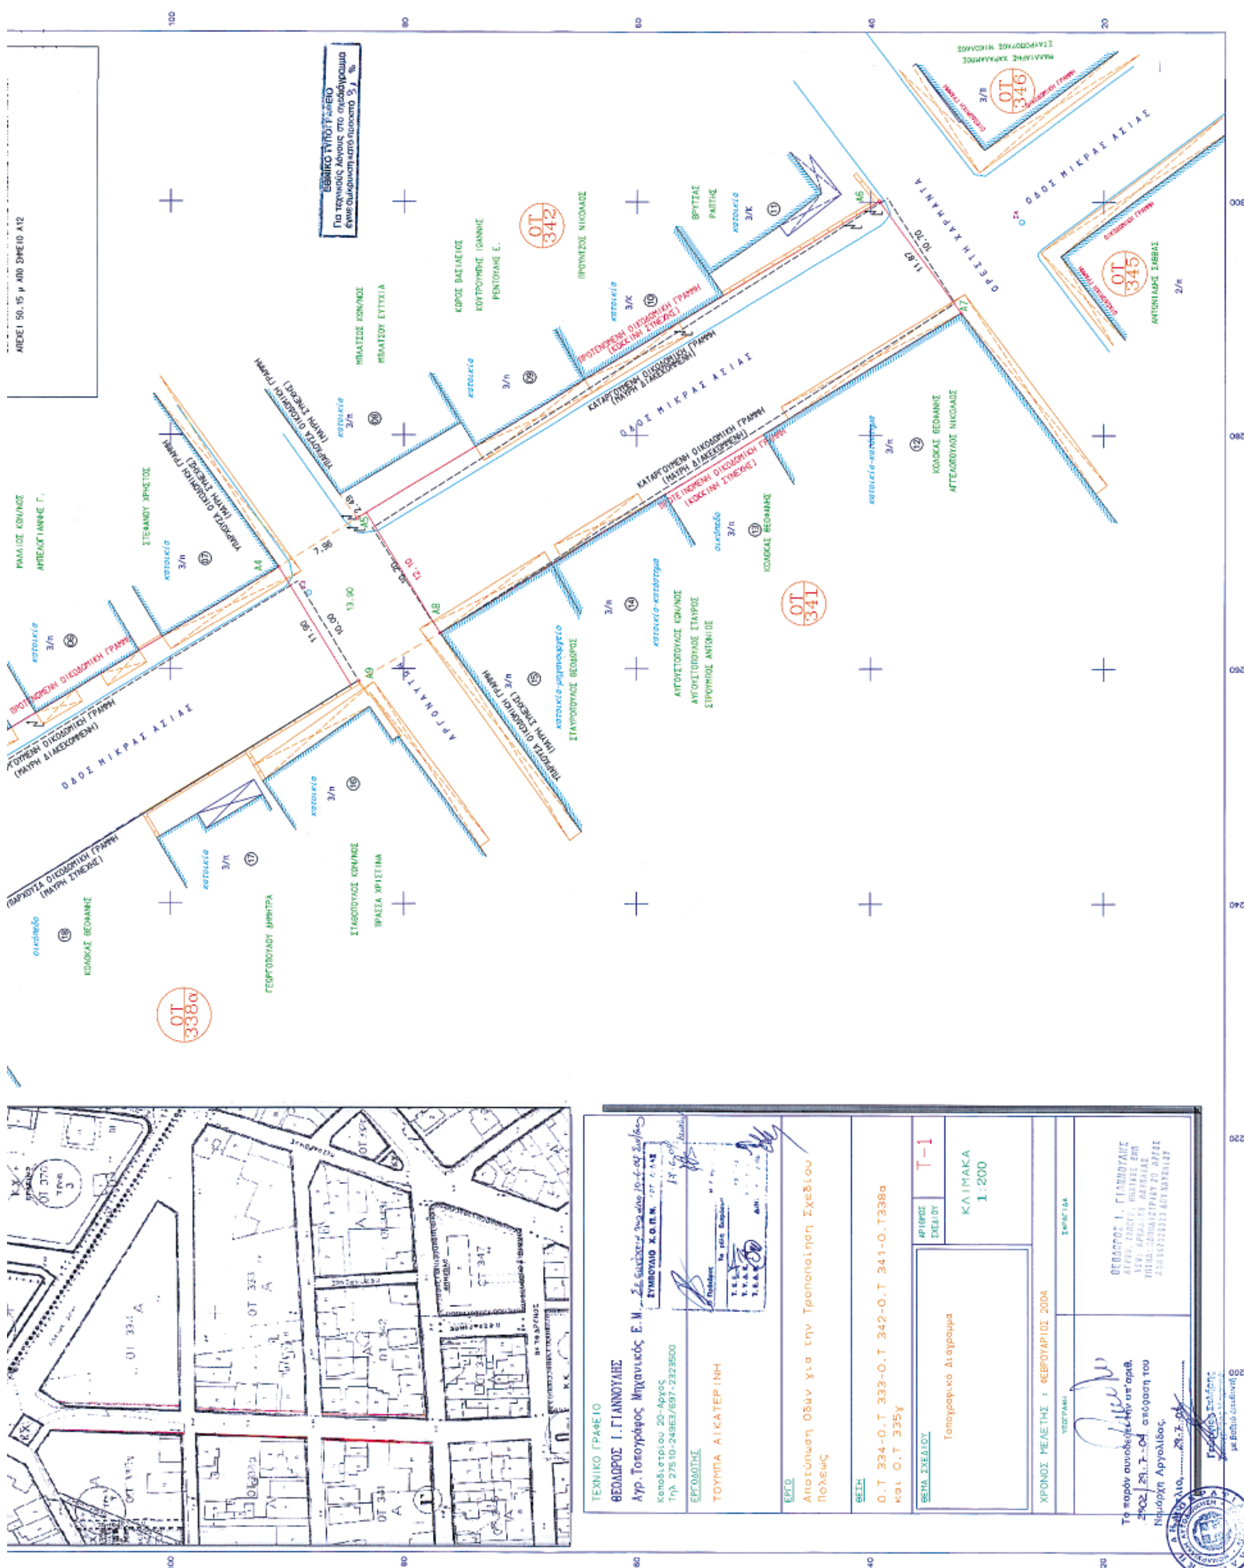
ΟΔΟΣ ΜΙΚΡΑΣ ΑΣΙΑΣ
ΟΤ 342
ΟΤ 341
ΟΤ 345
ΟΤ 346
ΟΤ 338α
ΚΛΙΜΑΚΑ 1:200
Τ-1

Αριθ. 2027 (4)

Κήρυξη ως αναδασωτέας δημοτικής δασικής έκτασης 3,328 στρεμ στη θέση «Μπιάλα» Αγγαντιάς Δήμου Χασίων Ν. Τρικάλων.

ΟΓΕΝΙΚΟΣ ΓΡΑΜΜΑΤΕΑΣ
ΠΕΡΙΦΕΡΕΙΑΣ ΘΕΣΣΑΛΙΑΣ

Έχοντας υπόψη:

1. Τις διατάξεις του άρθρου 117 παρ. 3 του Συντάγματος της Χώρας (ΦΕΚ 85/18.4.2001/τ.Α΄).

2. Τις διατάξεις του άρθ. 1 και 2 του Ν. 2503/1997 «Για την οργάνωση και Διοίκηση της Περιφέρειας».

3. Την υπ' αριθμ. 1860/23.3.2001 (ΦΕΚ 421/12.4.2001 τ.Β΄) απόφαση Γενικού Γραμματέα Περιφέρειας Θεσσαλίας «Για μεταβίβαση αρμοδιοτήτων και παροχή εξουσιοδότησης υπογραφής αποφάσεων, εγγράφων κ.λπ. με εντολή Γ.Γ.Π. Θεσσαλίας, στον Γεν. Δ/ντη Περιφέρειας, στο Δ/ντη Δασών Περιφέρειας, στον Επιθεωρητή Δασών Περιφ. και στους προϊσταμένους των Δασαρχείων της Περιφέρειας».

4. Τις διατάξεις των άρθρων 38 και 41 του Ν. 998/1979 «Περί προστασίας των δασών και δασικών εκτάσεων της Χώρας» και του άρθρου 12 του Ν. 2040/1992.

5. Τις διατάξεις του Ν. 3208/2003 «Προστασία των δασικών οικοσυστημάτων, κατάρτηση δασολογίου, ρύθμιση εμπράγματων δικαιωμάτων επί δασών και δασικών εν γένει εκτάσεων και άλλες διατάξεις».

6. Την υπ' αριθμ. 5611/15.7.2004 πρόταση - αναφορά του Δασαρχείου Καλαμπάκας, με την οποία προτείνεται η κήρυξη ως αναδασωτέας της αναφερόμενης στο θέμα έκτασης, αποφασίζουμε:

Κηρύσσουμε αναδασωτέα, με σκοπό την αποκατάσταση φυσικά ή τεχνητά της προϋπάρχουσας δασικής βλάστησης που καταστράφηκε από εκχέρσωση, δημοτική δασική έκταση 3,328 στρεμμάτων στη δασική θέση «Μπιάλα» Αγγαντιάς Δήμου Χασίων Ν. Τρικάλων όπως απεικονίζεται στο από 12.7.2004 τοπογραφικό διάγραμμα, κλίμακας 1:1000, που συντάχθηκε από το Δασοπόνο Θεόδωρο Καραγεώργο, με στοιχεία περιμέτρου Α,Β,Γ,Δ,Ε, Ζ,Α το οποίο αποτελεί αναπόσπαστο τμήμα της απόφασης αυτής. Η έκταση πού κηρύσσουμε αναδασωτέα έχει ως όρια:

Ανατολικά: Δημοτικό δάσος Αγγαντιάς.

Δυτικά: Αγροτική έκταση.

Βόρεια: Αγροτική έκταση.

Νότια: Δημοτική δασική έκταση.

Η απόφαση αυτή να δημοσιευθεί στην Εφημερίδα της Κυβερνήσεως.

Τρίκαλα, 26 Ιουλίου 2004

Με εντολή Γενικού Γραμματέα Περιφέρειας
Ο Διευθυντής Δασών
ΘΕΟΔΩΡΟΣ ΝΤΙΝΤΗΣ

